


ARBOL CON PERSONALIDAD

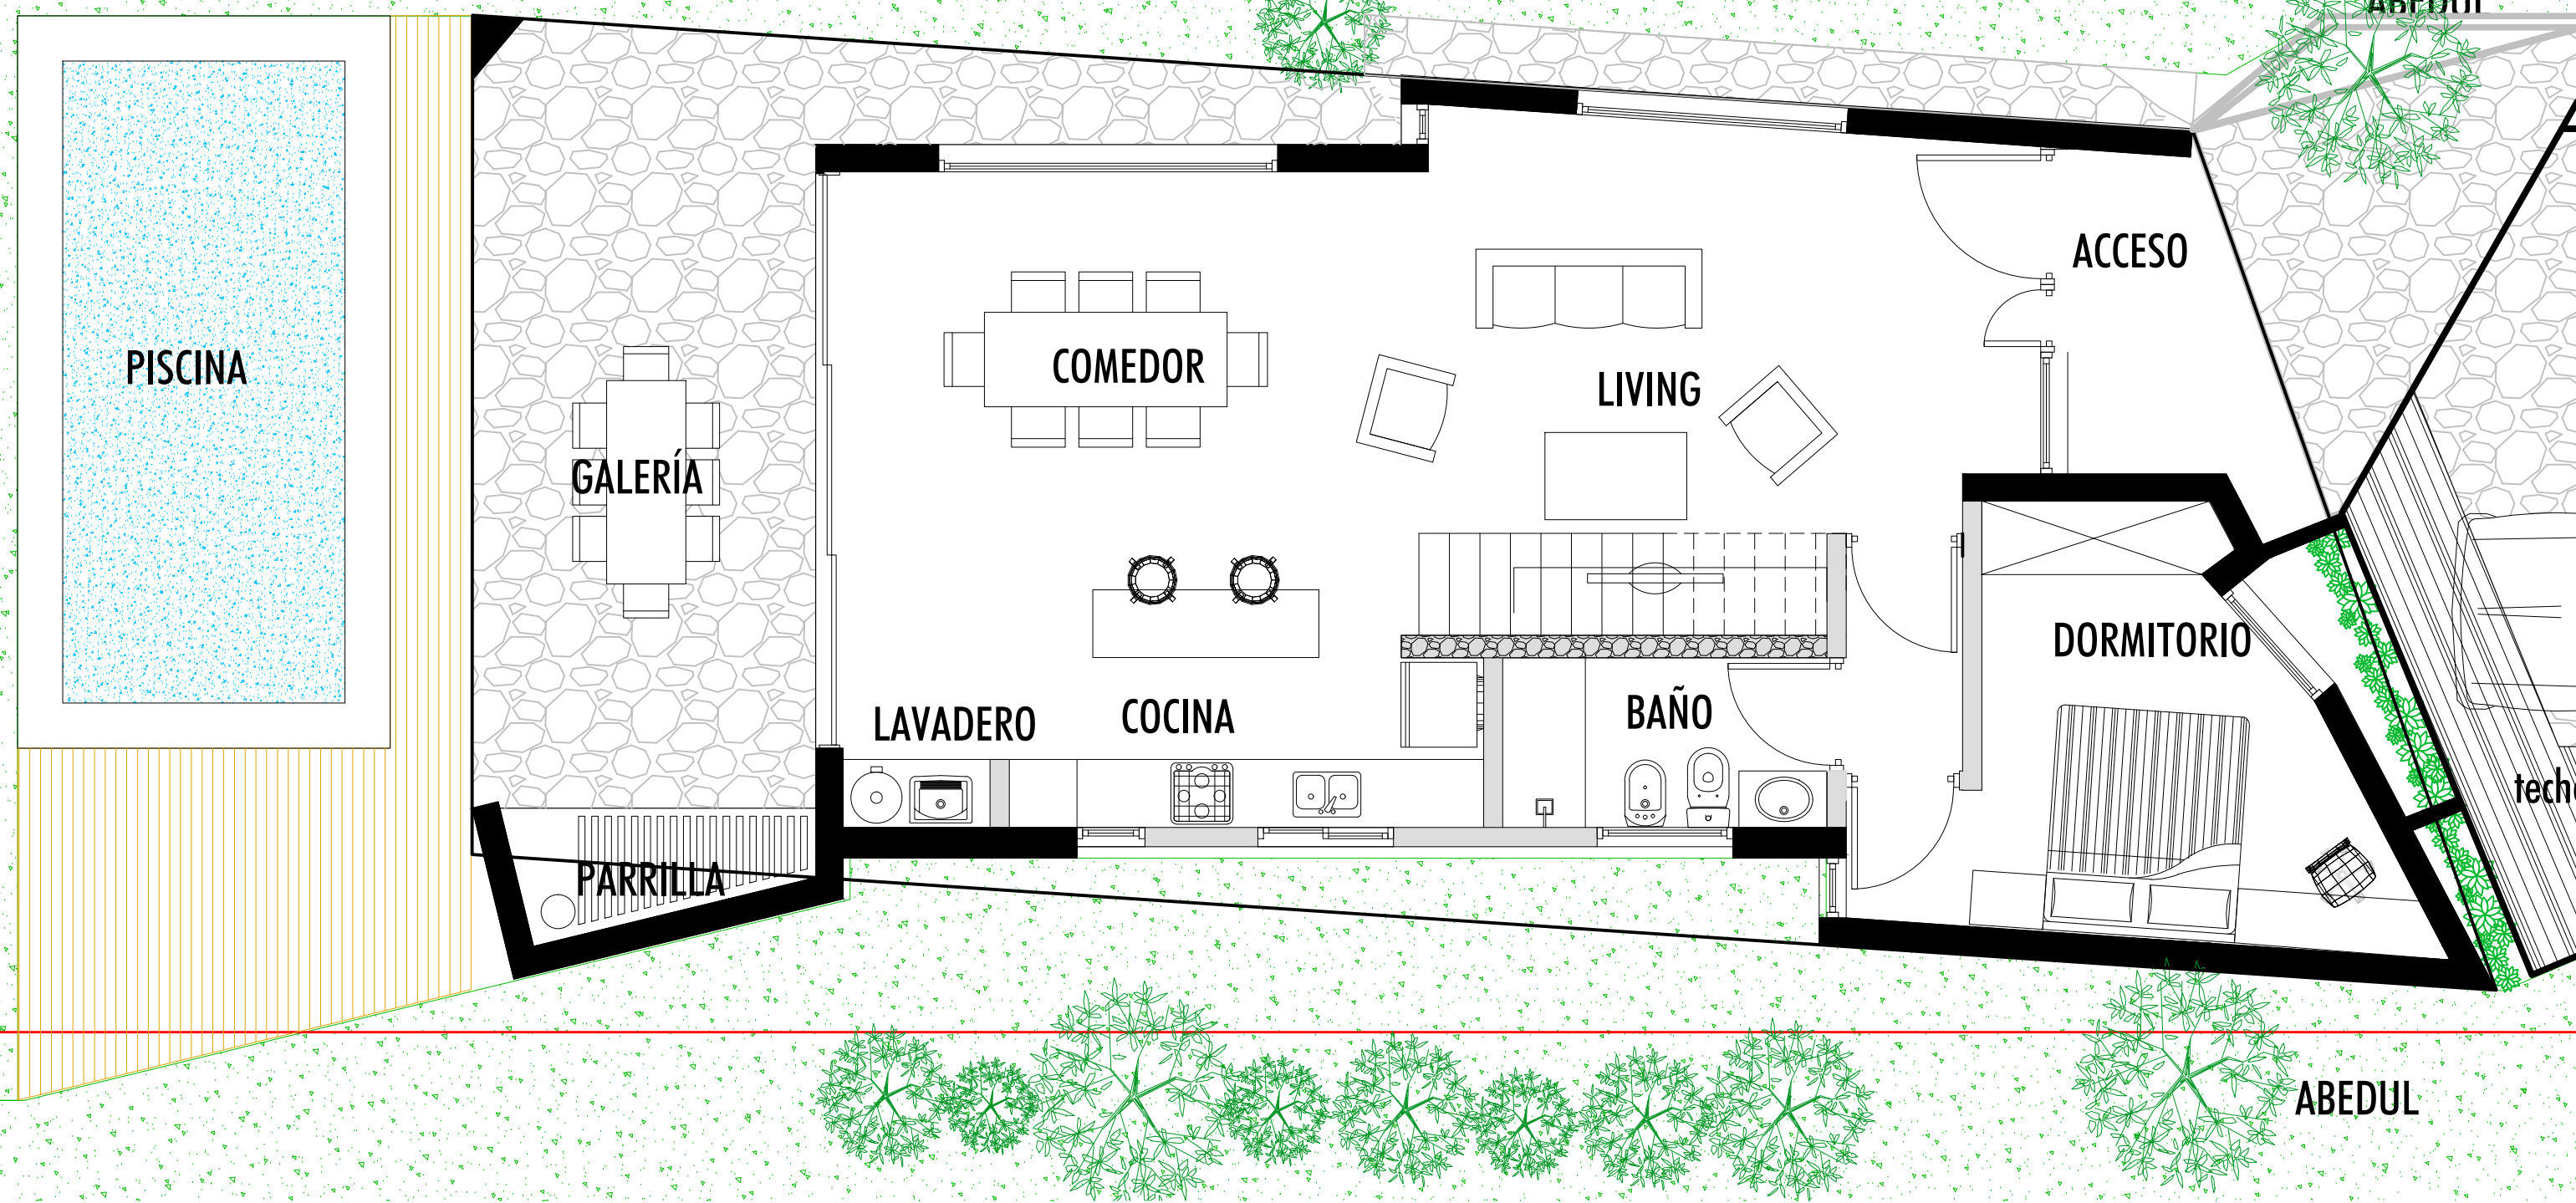

ABEDUL

ACCESO

PISCINA

GALERÍA

COMEDOR

LIVING

LAVADERO

COCINA

BAÑO


DORMITORIO

PARRILLA


tech

ABEDUL

PLANTA BAJA CON NOMBRES

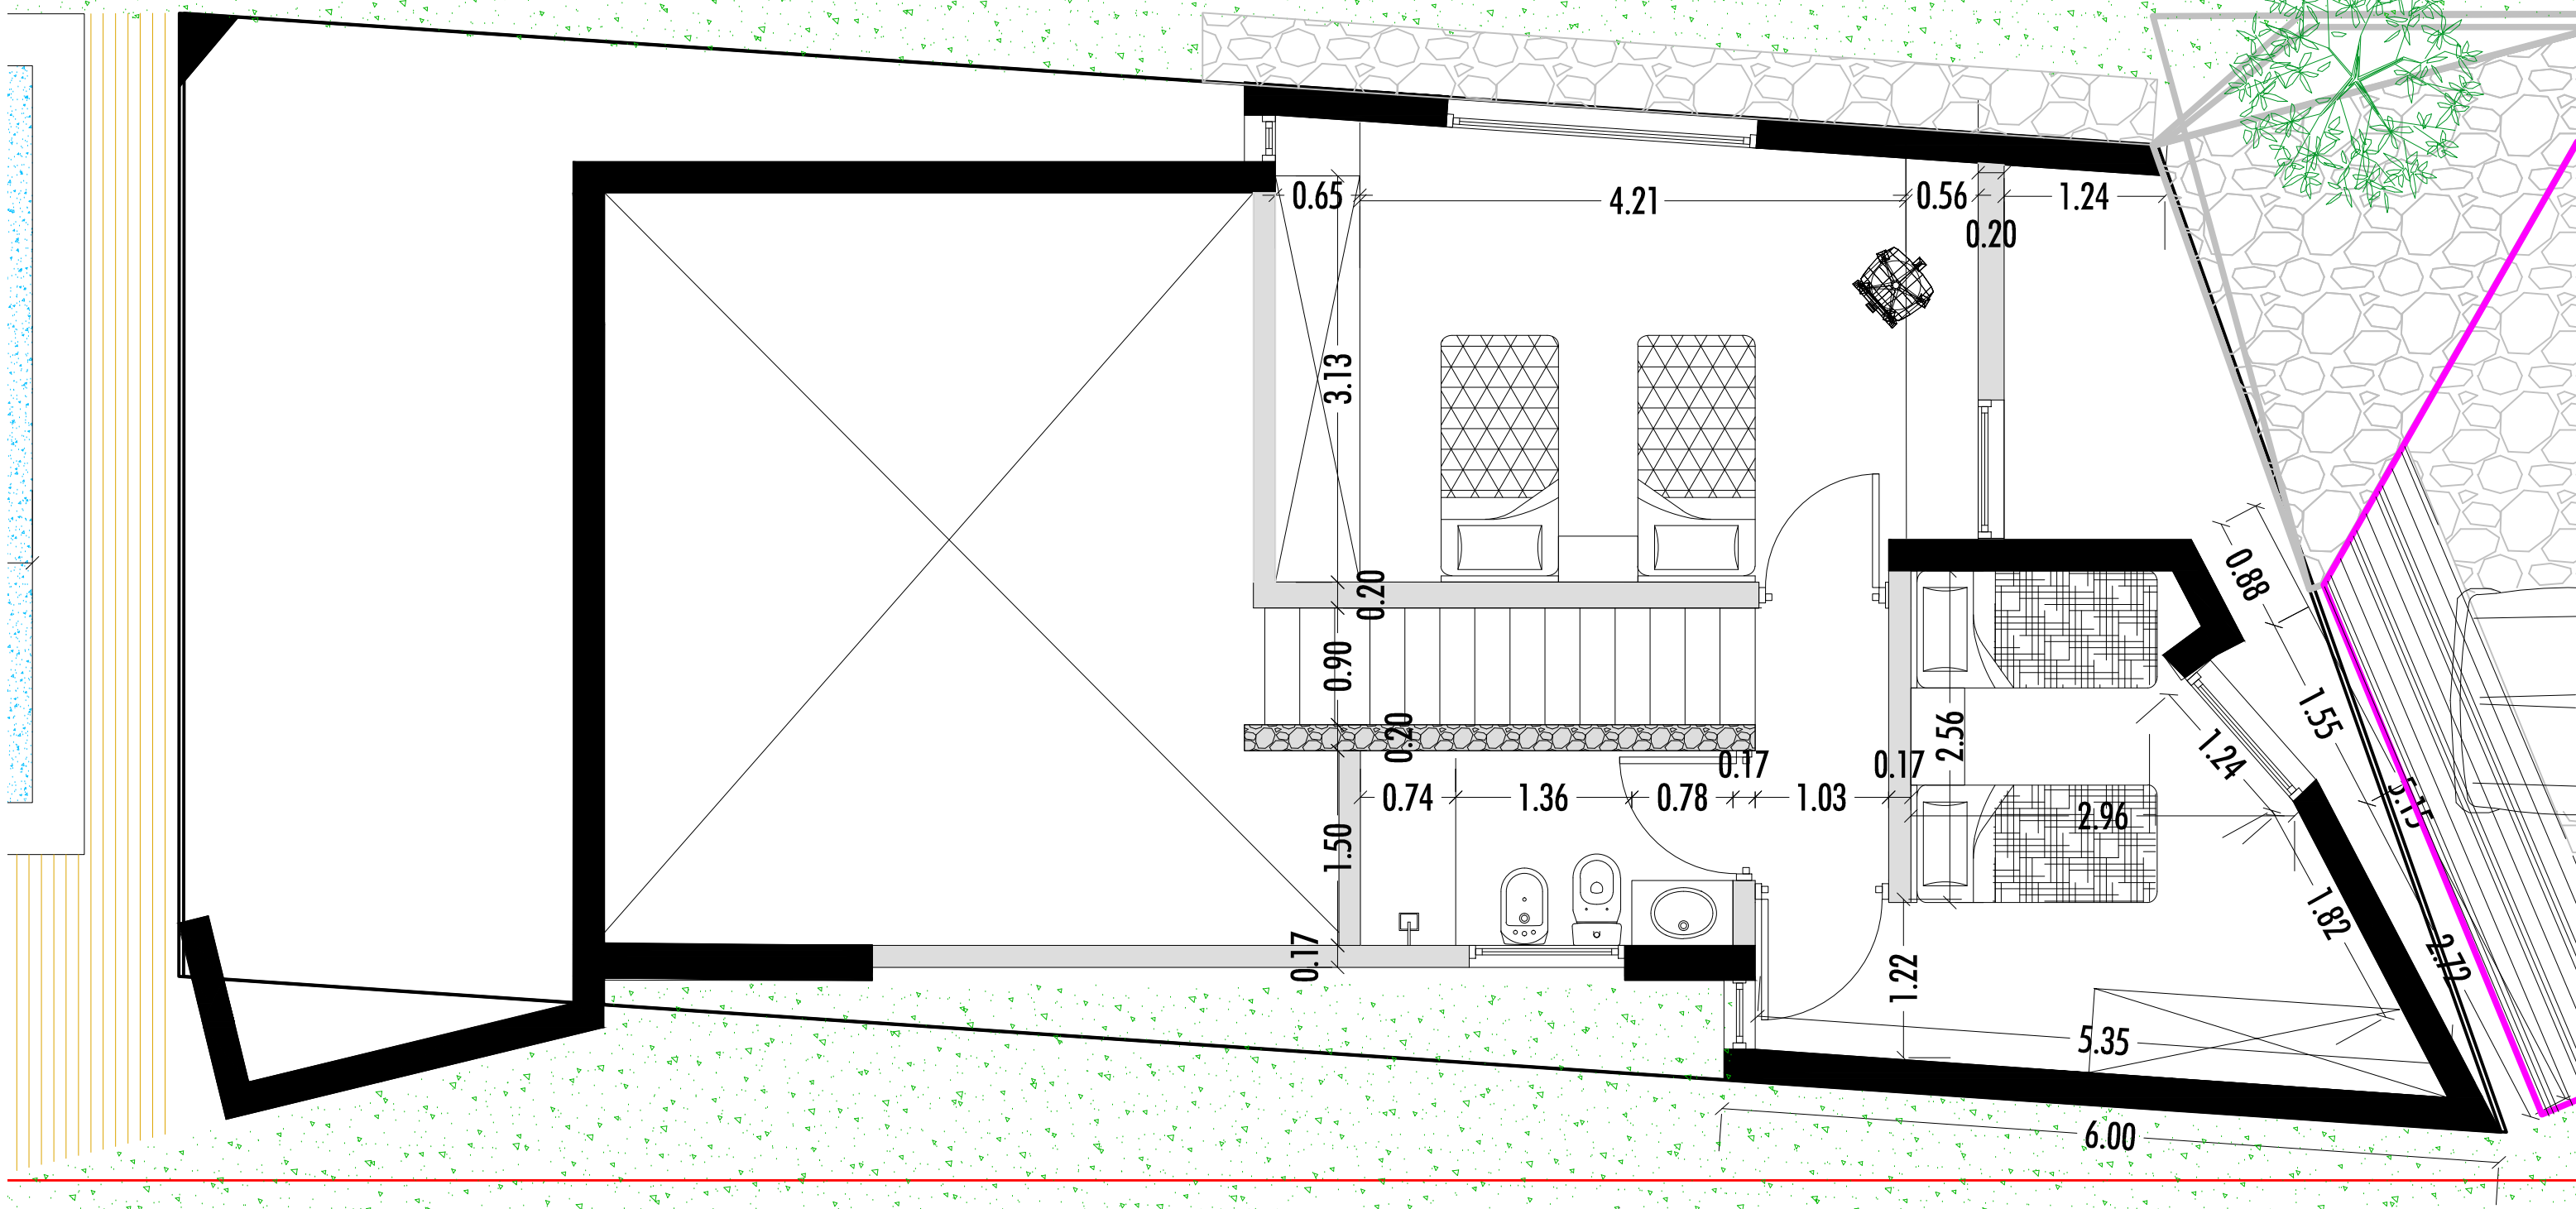

PLANTA ALTA CON MEDIDAS

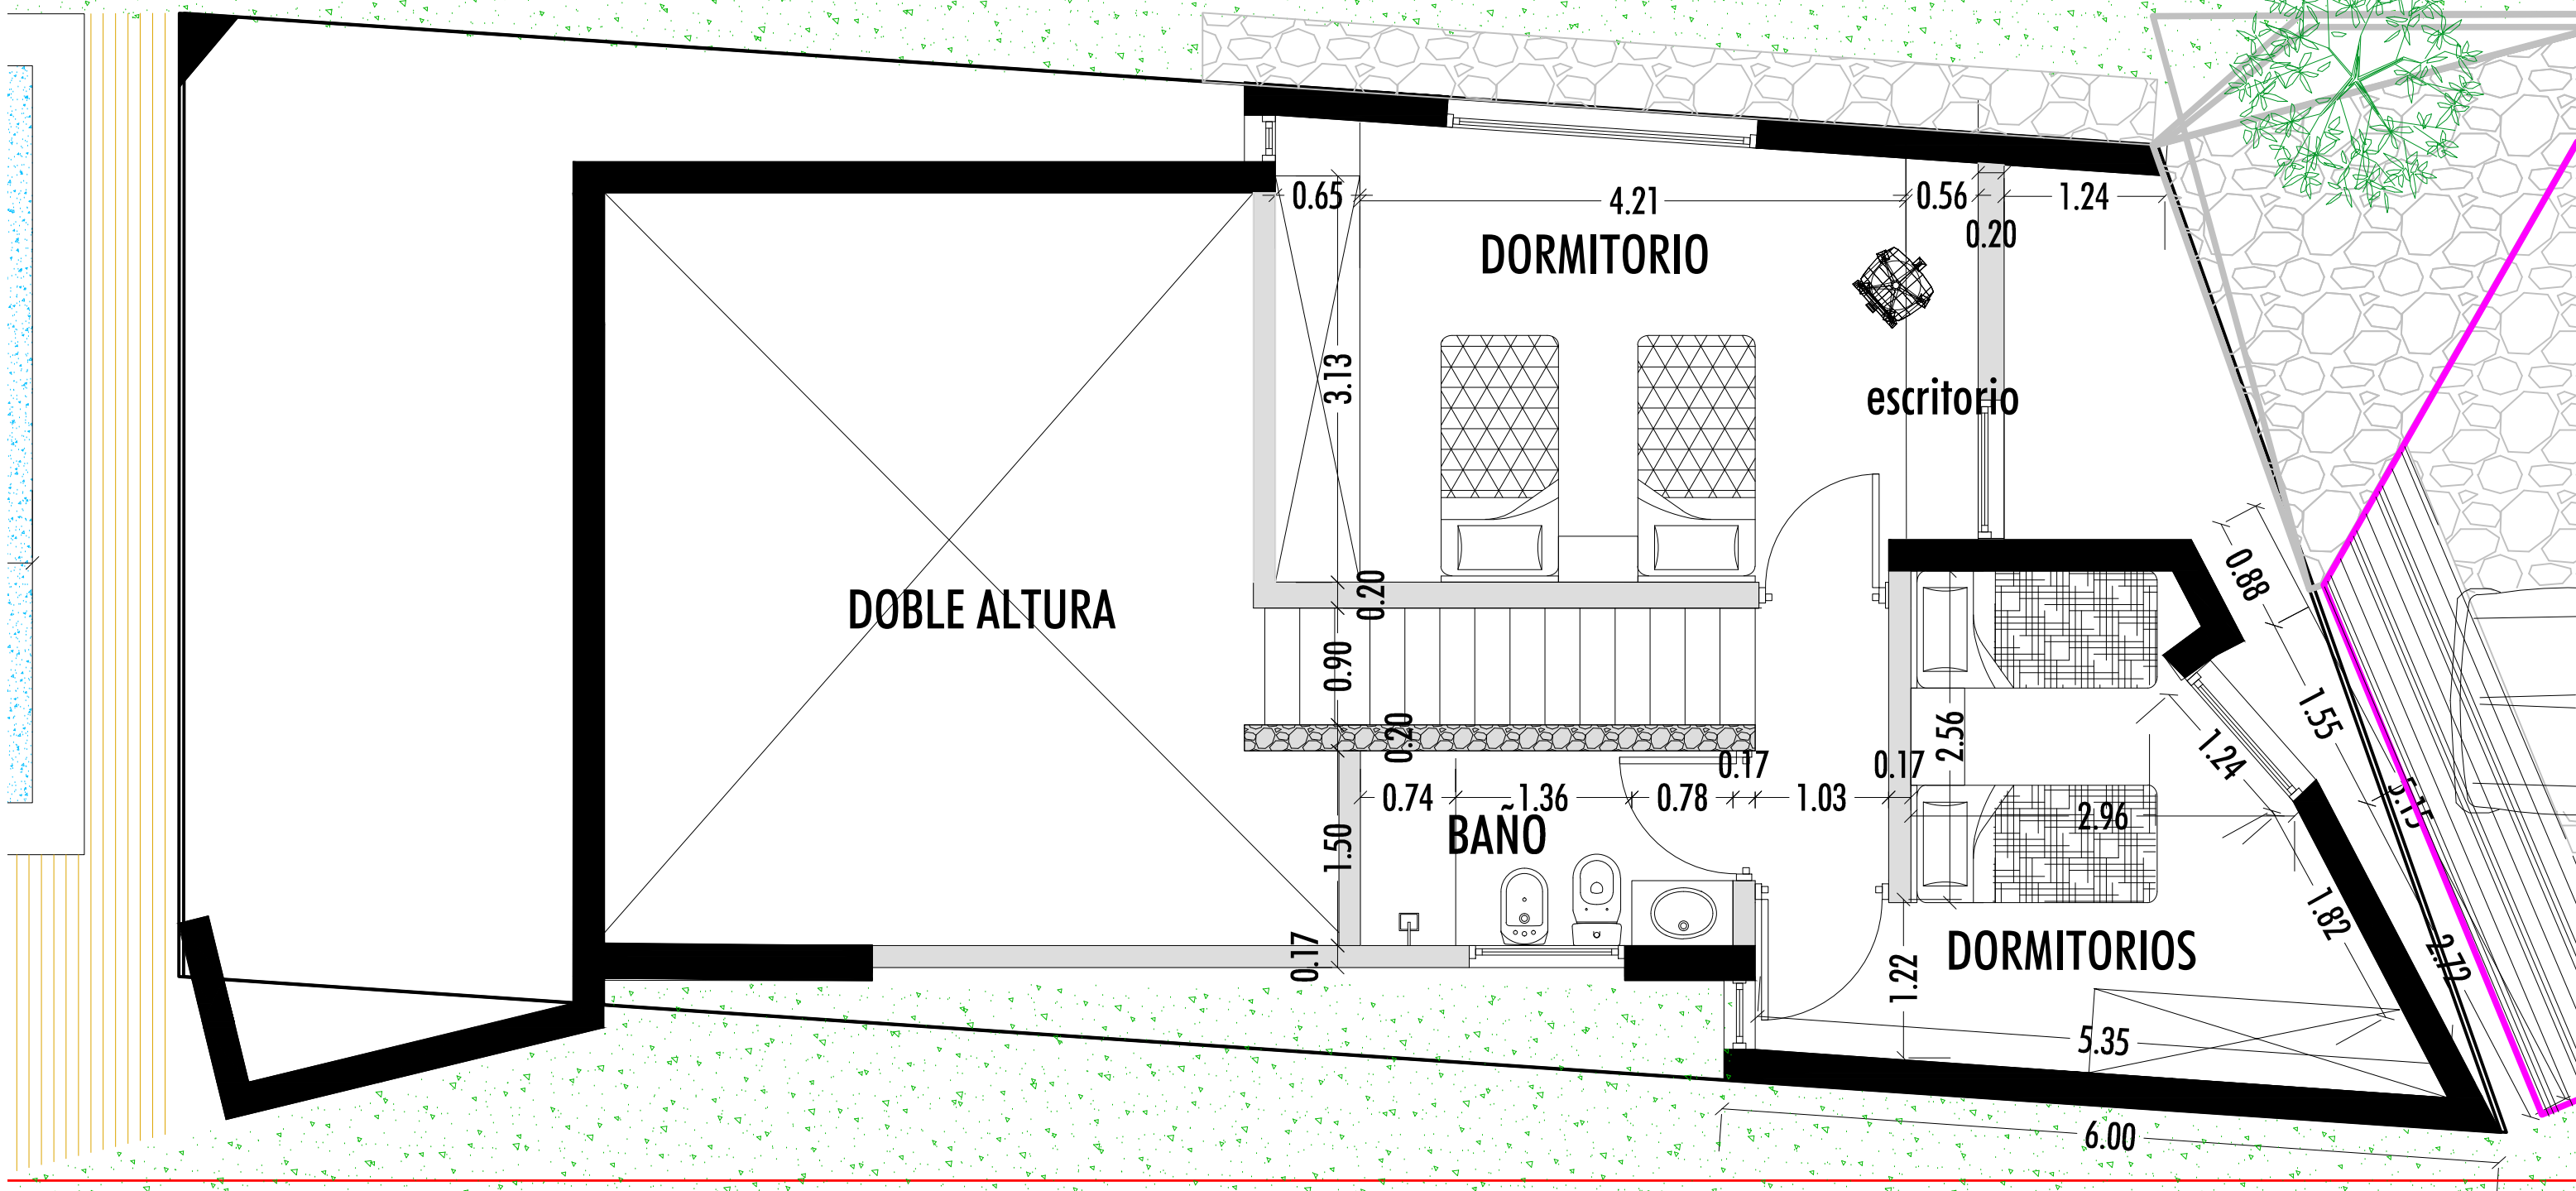

PLANTA ALTA CON NOMBRES


REFERENCIAS:

superficie cubierta P/B: 92.36m²

superficie Semi-cubierta P/B: 32.40 m²

TOTAL: 124.76m²


cochera: 39.20m²

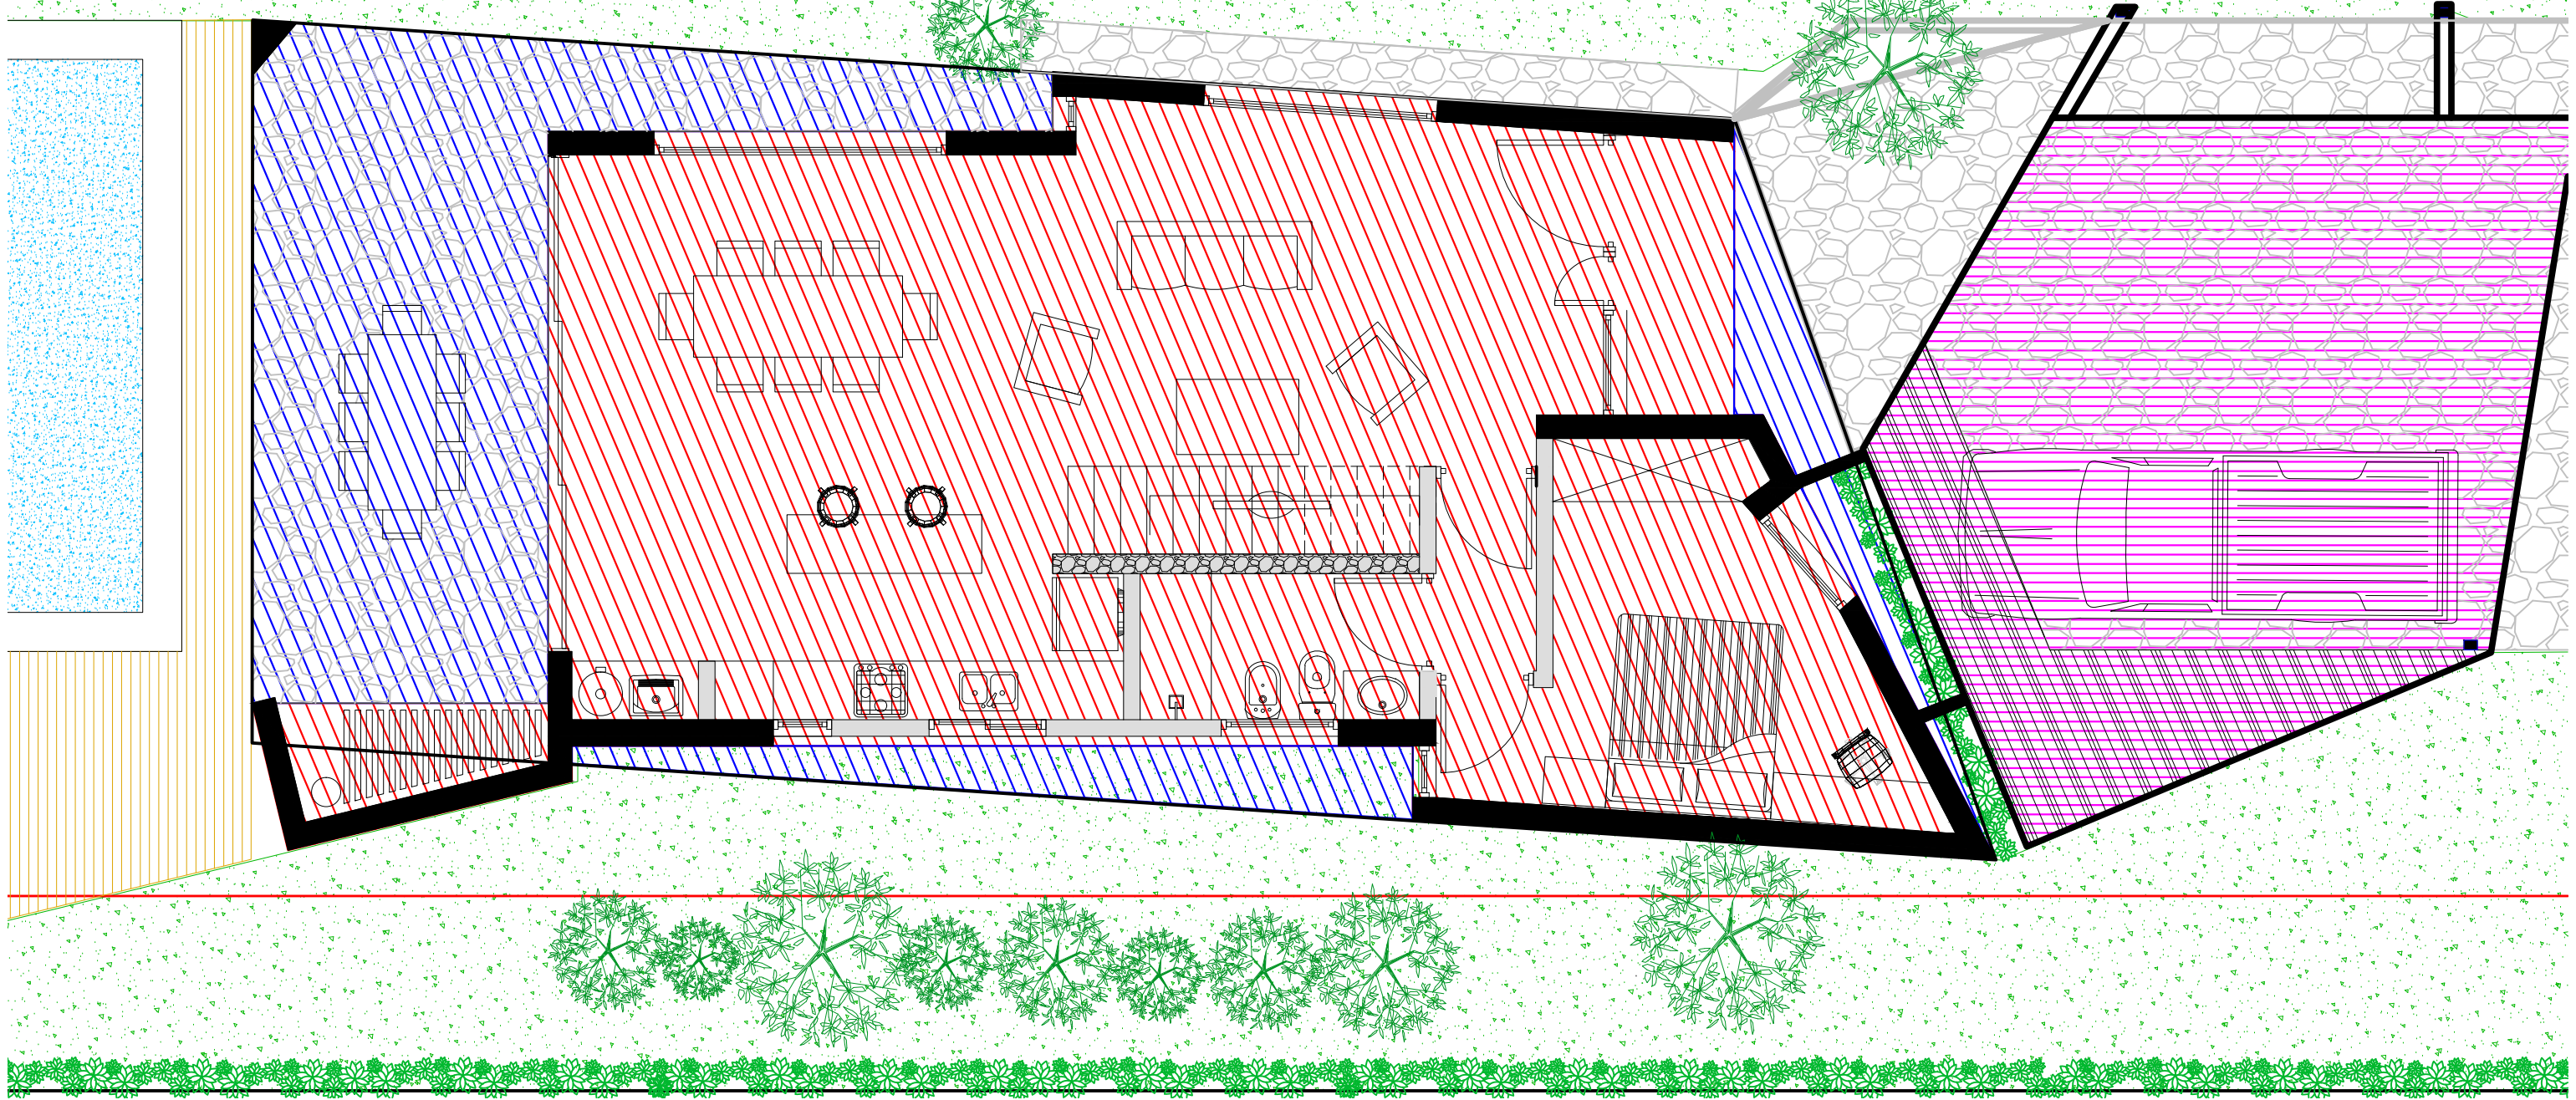

ARBOL CON PERSONALIDAD

REFERENCIAS:

superficie cubierta P/A: 51.43m²

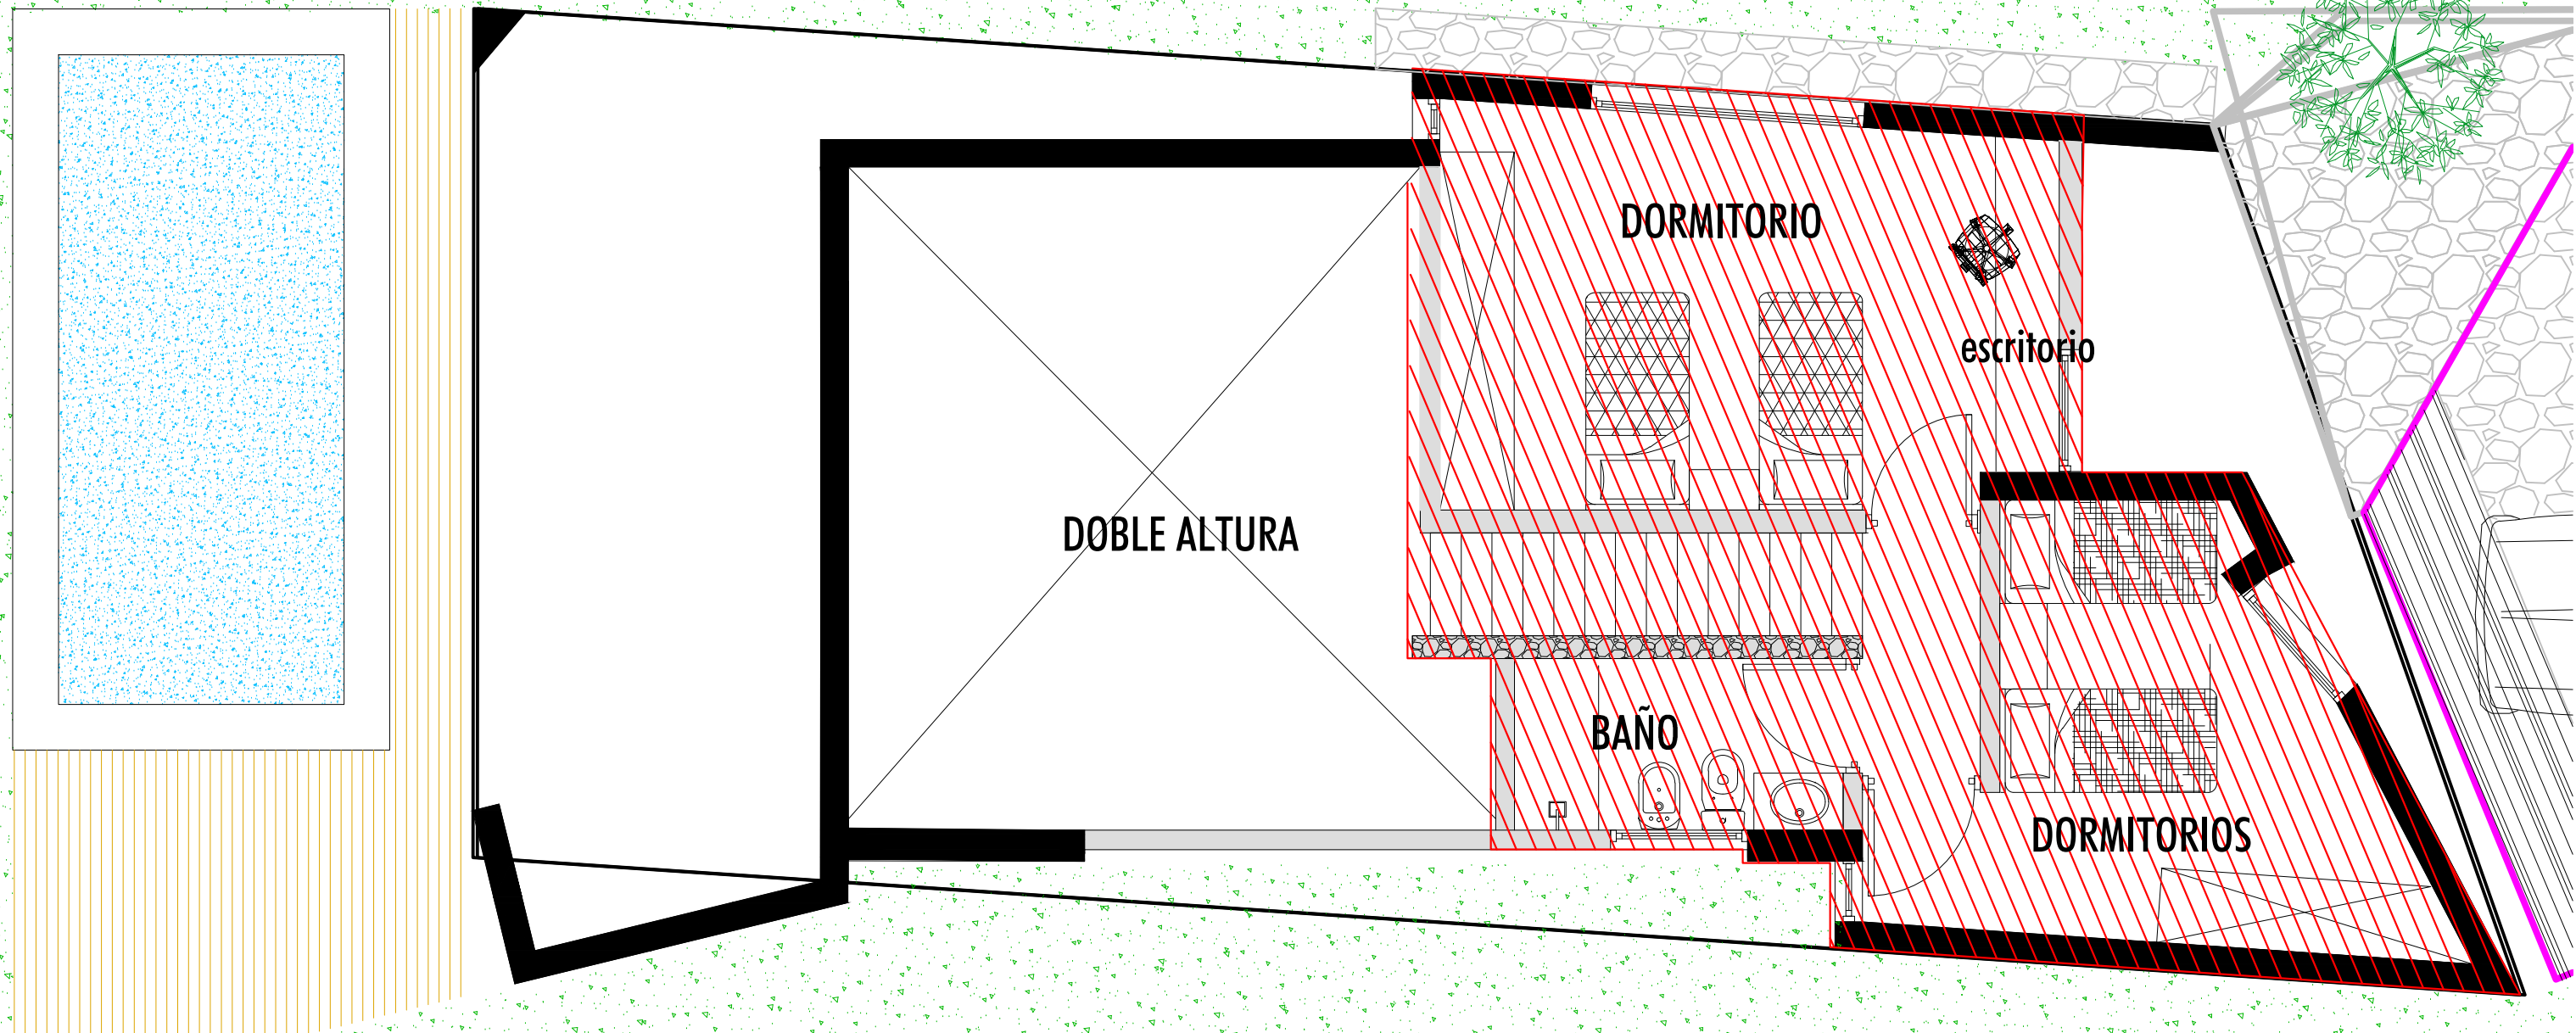

PLANTA ALTA DE SUPERFICIES